


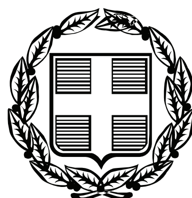

# ΕΦΗΜΕΡΙΣ ΤΗΣ ΚΥΒΕΡΝΗΣΕΩΣ

## ΤΗΣ ΕΛΛΗΝΙΚΗΣ ΔΗΜΟΚΡΑΤΙΑΣ

**ΤΕΥΧΟΣ ΤΕΤΑΡΤΟ** **Αρ. Φύλλου 345**

31 Ιουλίου 2007


## ΑΠΟΦΑΣΕΙΣ

Αριθμ. 3278

Επικύρωση καθορισμού οριογραμμών του τμήματος χειμάρρου Κοσύνθου στην περιοχή «Νησάκι» του Ν. Ξάνθης.

Ο ΓΕΝΙΚΟΣ ΓΡΑΜΜΑΤΕΑΣ ΠΕΡΙΦΕΡΕΙΑΣ
ΑΝΑΤΟΛΙΚΗΣ ΜΑΚΕΔΟΝΙΑΣ - ΘΡΑΚΗΣ

Έχοντας υπόψη:

1. Τις διατάξεις του άρθρου 5 του ν. 3010/2002 (ΦΕΚ 91/Α) «Εναρμόνιση του ν. 1650/1986 με τις Οδηγίες 97/11 Ε.Ε. και 96/61 Ε.Ε., διαδικασία οριοθέτησης και ρυθμίσεις θεμάτων για τα υδατορέματα και άλλες διατάξεις».

2. Την υπ' αριθμ. 3046/304/1989 (ΦΕΚ 59Δ/3.2.1989) απόφαση του Αναπληρωτή Υπουργού Περιβάλλοντος Χωροταξίας και Δημοσίων Έργων, «Κτιριοδομικός Κανονισμός» και ειδικότερα τις διατάξεις του άρθρου 6 αυτού, σχετικά με τη δόμηση κοντά σε ρέματα, όπως ισχύει σήμερα.

3. Τις διατάξεις του ν. 2853/16.7.1922 (ΦΕΚ Α 116) «Περί υδραυλικών εν γένει έργων και αστυνομεύσεως των Δημοσίων Υδάτων», όπως αυτές τροποποιήθηκαν με τις αντίστοιχες του ν.δ. 10/29.12.1923 και κωδικοποιήθηκαν από τις διατάξεις του π.δ. 18/21.3.1924.

4. Τις διατάξεις του ν. 2503/1997 (ΦΕΚ 107Α/30.5.1997) «Διοίκηση, Οργάνωση, Στελέχωση της Περιφέρειας, Ρυθμίσεις θεμάτων για την Τοπική Αυτοδιοίκηση και άλλες διατάξεις».

5. Τις οικείες διατάξεις του ν. 2690/1999 (ΦΕΚ 45Α/1999) «Κύρωση του Κώδικα Διοικητικής Διαδικασίας και άλλες διατάξεις».

6. Την υπ' αριθμ. οικ. 1096/27.3.2003 (ΦΕΚ 393Β/4.4.2003) απόφαση του Γενικού Γραμματέα Περιφέρειας Ανατ. Μακεδονίας - Θράκης «Μεταβίβαση αρμοδιοτήτων σε Προϊσταμένους Δ/νσεων και Τμημάτων της Περιφ. Ανατ. Μακεδονίας - Θράκης».

7. Το υπ' αριθμ. 36413/25.6.2007 έγγραφο της Δ/νσης Τεχνικών Υπηρεσιών του Δήμου Ξάνθης με το οποίο κατατέθηκε στη Δ/νση ΠΕ.ΧΩ. Περιφέρειας Ανατ. Μακεδονίας - Θράκης. η μη θεωρημένη μελέτη για την οριοθέτηση τμήματος χειμάρρου Κοσύνθου στην περιοχή «Νησάκι» (απ ΠΕΧΩ 3278/27.6.2007).

8. Το απόσπασμα από το υπ' αριθμ. 10/11.6.2007 πρακτικό τακτικής συνεδρίασης του Δημοτικού Συμβουλίου στο οποίο περιλαμβάνεται η 463 απόφαση με την οποία το Δ.Σ. γνωμοδοτεί ομόφωνα για την οριστική παραλαβή της μελέτης και τον καθορισμό των οριογραμμών του τμήματος χειμάρρου Κοσύνθου.

9. Το υπ' αριθμ. 33834/9.7.2007 έγγραφο της Δ/νσης Τεχνικών Υπηρεσιών του Δήμου Ξάνθης με το οποίο κατατέθηκε στη Δ/νση ΠΕ.ΧΩ. Περιφέρειας Ανατ. Μακεδονίας - Θράκης η ελεγμένη και θεωρημένη μελέτη από τη ΔΤΥ του Νομαρχ. Διαμερίσματος Ξάνθης για την οριοθέτηση του εν λόγω τμήματος του χειμάρρου (απ ΠΕΧΩ 3564/11.7.2007).

10. Τη Μελέτη για την οριοθέτηση του τμήματος του χειμάρρου Κοσύνθου στην περιοχή «Νησάκι», καθώς και τα τοπογραφικά διαγράμματα που τη συνοδεύουν, όπως ελέγχθηκαν και θεωρήθηκαν από τη Διεύθυνση Τεχνικών Υπηρεσιών Νομαρχιακού Διαμερίσματος Ξάνθης ως προς τον καθορισμό των οριογραμμών του ρέματος και από τα οποία προκύπτει: α) ότι η κοίτη του χειμάρρου Κοσύνθου στο εξεταζόμενα τμήμα με τα υφιστάμενα χαρακτηριστικά της είναι επαρκής για τη διοχέτευση ακραίων πλημμυρικών παροχών, β) ότι δεν απαιτούνται έργα διευθέτησης στο υπόψη τμήμα, γ) ότι η πλημμυρική παροχή υπολογισμού 800 m3/sec στην περίπτωση της υφιστάμενης κοίτης είναι μικρότερη από τη μέγιστη παροχετευτικότητα διατομής (814-1146 m3/sec) και δ) ότι οι προτεινόμενες οριογραμμές του ρέματος οι οποίες απεικονίζονται στο τοπογραφικό διάγραμμα (αριθμός σχεδίου 03) κλίμακας 1:200 της πολιτικού μηχανικού Μαρίας Δόσιου, χαράχθηκαν βάσει των υφιστάμενων φυσικά και τεχνητά διαμορφωμένων ορίων του χειμάρρου και λαμβάνοντας υπόψη την πλημμυρική παροχή για περίοδο επαναφοράς Τ=1000 έτη, αποφασίζουμε:

Επικυρώνουμε τις καθορισθείσες οριογραμμές του τμήματος του χειμάρρου Κοσύνθου στην περιοχή «Νησάκι» του Ν. Ξάνθης σε συνολικό μήκος διακοσίων τριάντα πέντε (235) μέτρων περίπου, όπως αποτυπώνονται με διακεκομένη κόκκινη γραμμή στην Οριζοντιογραφία περιοχής οριοθέτησης (Αριθμός Σχεδίου 03) κλίμακας 1:200 της πολιτικού μηχανικού Μαρίας Δόσιου και σύμφωνα με τη Μελέτη Οριοθέτησης που κατατέθηκε στην Υπηρεσία μας, όπως αυτή ελέγχθηκε και θεωρήθηκε από τη Διεύθυνση Τεχνικών Υπηρεσιών του Νομαρχιακού Διαμερίσματος Ξάνθης.

Από τη μελέτη οριοθέτησης δεν προκύπτουν εργασίες διευθέτησης της κοίτης.

Από τις διατάξεις της παρούσας δεν προκύπτουν δαπάνες οι οποίες να βαρύνουν τον οικείο ΟΤΑ.

Η ισχύς της παρούσας αρχίζει από την ανωτέρω δημοσίευση.

Η απόφαση αυτή μαζί με το συνημμένο διάγραμμα να δημοσιευθεί στην Εφημερίδα της Κυβερνήσεως.

Κομοτηνή, 11 Ιουλίου 2007

Με εντολή Γενικού Γραμματέα Περιφέρειας
Η Προϊσταμένη Διεύθυνσης
ΑΛΕΚΑ ΠΑΣΣΟΠΟΥΛΟΥ


ΕΘΝΙΚΟ ΤΥΠΟΓΡΑΦΕΙΟ
Για τεχνικούς λόγους στο σχεδιάγραμμα έγινε σμίκρυνση κατά ποσοστό 42 %


574550
4555100
4555050
Ροή
Αναβαθμός
Τοίχος αντιστήριξης
Βραχώδες πρανές
ΟΔΟΣ ΣΟΦΟΚΛΕΟΥΣ
ΕΡΕΙΠΙΟ
3/Κ
1/Κ
1/Κ
W.C
Δ1
Δ2
Δ3
Δ4
Δ5
Δ6
Δ7
Δ8
Δ9
Δ10
1
2
3
78.00
80.00
76.00
82.00
74.00
72.00
84.00
86.00

**ΣΥΝΤΕΤΑΓΜΕΝΕΣ ΚΟΡΥΦΩΝ ΟΡΙΟΓΡΑΜΜΩΝ (ΕΓΣΑ '87)**

| ΔΥΤΙΚΗ ΟΡΙΟΓΡΑΜΜΗ | | |
|---|---|---|
| ΚΟΡΥΦΗ | X | Y |
| Δ1 | 574546.18 | 4555066.54 |
| Δ2 | 574546.62 | 4555064.41 |
| Δ3 | 574545.73 | 4555055.44 |
| Δ4 | 574545.61 | 4555048.15 |
| Δ5 | 574546.03 | 4555043.57 |
| Δ6 | 574546.96 | 4555039.56 |
| Δ7 | 574549.61 | 4555031.67 |
| Δ8 | 574551.31 | 4555017.98 |
| Δ9 | 574550.43 | 4555017.95 |
| Δ10 | 574548.14 | 4555009.69 |
| Δ11 | 574548.01 | 4555007.88 |
| Δ12 | 574548.98 | 4555006.99 |
| Δ13 | 574550.61 | 4554988.18 |
| Δ14 | 574551.30 | 4554981.66 |
| Δ15 | 574554.05 | 4554966.39 |
| Δ16 | 574558.38 | 4554946.52 |
| Δ17 | 574563.49 | 4554924.92 |
| Δ18 | 574561.89 | 4554924.53 |
| Δ19 | 574563.47 | 4554914.21 |
| Δ20 | 574566.15 | 4554914.85 |
| Δ21 | 574567.23 | 4554909.77 |
| Δ22 | 574567.84 | 4554909.94 |
| Δ23 | 574570.32 | 4554901.31 |
| Δ24 | 574570.98 | 4554901.54 |
| Δ25 | 574575.74 | 4554887.64 |
| Δ26 | 574582.25 | 4554870.16 |
| Δ27 | 574584.64 | 4554860.64 |
| Δ28 | 574588.15 | 4554840.72 |
| Δ29 | 574591.49 | 4554830.75 |


| ΑΝΑΤΟΛΙΚΗ ΟΡΙΟΓΡΑΜΜΗ | | |
|---|---|---|
| ΚΟΡΥΦΗ | X | Y |
| A1 | 574584.64 | 4555078.88 |
| A2 | 574585.27 | 4555066.76 |
| A3 | 574585.06 | 4555063.60 |
| A4 | 574583.95 | 4555058.20 |
| A5 | 574584.12 | 4555053.98 |
| A6 | 574581.77 | 4555053.60 |
| A7 | 574582.61 | 4555046.13 |
| A8 | 574578.89 | 4555039.85 |
| A9 | 574578.61 | 4555034.06 |
| A10 | 574580.70 | 4555028.84 |
| A11 | 574583.42 | 4555010.40 |
| A12 | 574586.81 | 4555001.16 |
| A13 | 574586.02 | 4554984.96 |
| A14 | 574587.25 | 4554972.09 |
| A15 | 574586.73 | 4554972.06 |
| A16 | 574588.47 | 4554954.09 |
| A17 | 574592.96 | 4554933.00 |
| A18 | 574593.85 | 4554929.97 |
| A19 | 574593.64 | 4554929.80 |
| A20 | 574601.70 | 4554893.29 |
| A21 | 574603.86 | 4554893.89 |
| A22 | 574609.32 | 4554877.52 |
| A23 | 574614.70 | 4554867.27 |
| A24 | 574616.09 | 4554865.53 |
| A25 | 574622.70 | 4554861.67 |
| A26 | 574625.75 | 4554855.99 |
| A27 | 574630.35 | 4554850.05 |

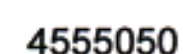

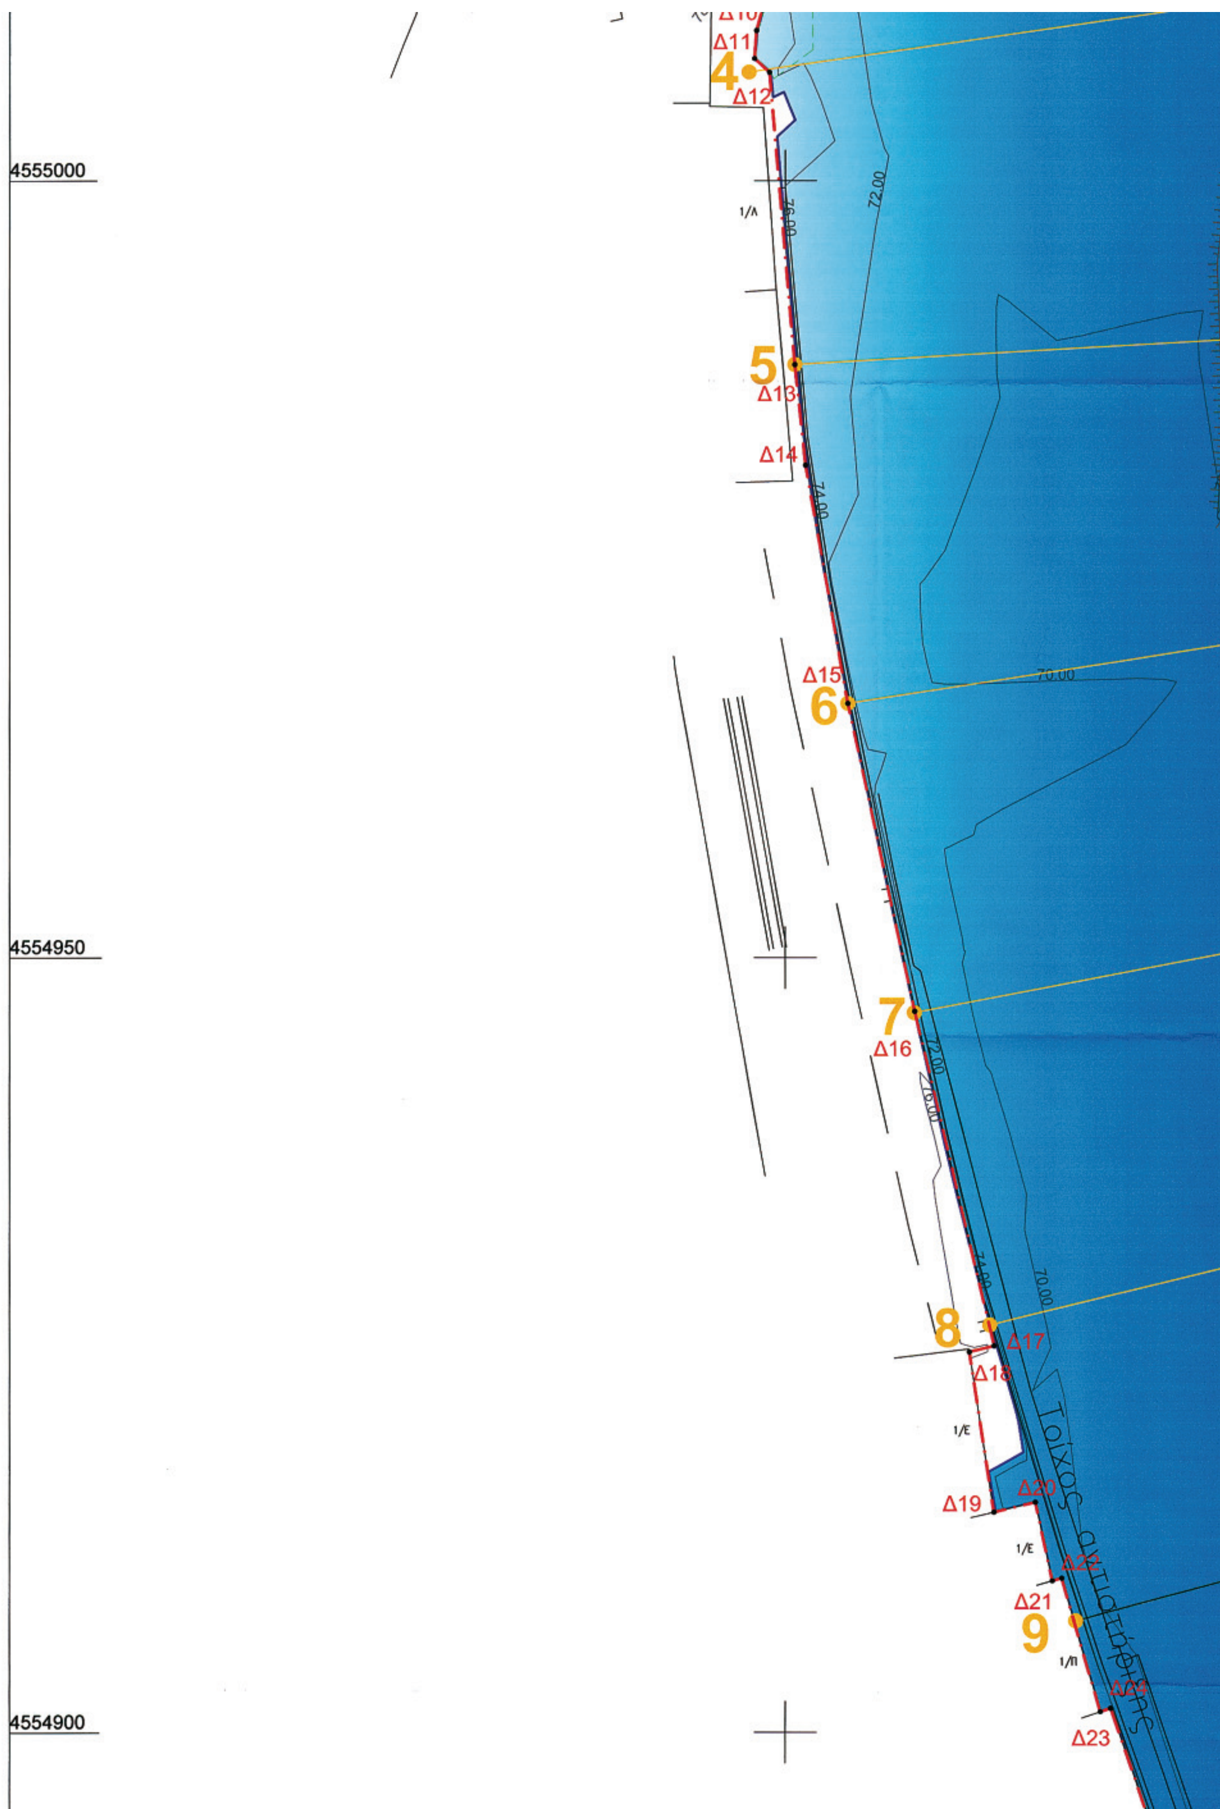
4555000
4554950
4554900
Δ11
4
Δ12
5
Δ13
Δ14
Δ15
6
7
Δ16
8
Δ17
Δ18
Δ19
Δ20
Δ21
Δ22
9
Δ23
Δ24
72.00
70.00
Τοίχος αντιστήριξης



A11
A12
82.00
4555000
5'
A13
72.00
76.00
70.00
A14
A15
6'
A16
7'
78.00
80.00
78.00
4554950
A17
8'
A18
A19
70.00
76.00
9'
4554900
10'
A21

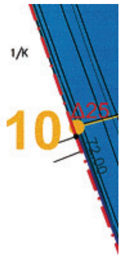


1

4554850

574550

ΥΠΟΜΝΗΜΑ

Στύλος ΔΕΗ

Στύλος φωτισμού

Πρανές

Πόδι πρανούς

n/T Αριθμός ορόφου/χαρακτηρισμός επικάλυψης

Διατομές ελέγχου πλημμυρικής απορροής

Κατάληψη πλημμυρικής απορροής

Γραμμή οριοθέτησης

Δ 29 Κορυφή & Ονομασία Κορυφής Οριογραμμής

ΘΕΩΡΗΘΗΚΕ
ΣΥΝΟΔΕΥΕΙ ΤΗΝ ΥΠ' ΑΡΙΘΜ. 3278/11-7-2007
ΑΠΟΦΑΣΗ ΤΗΣ Δ/ΝΣΗΣ ΠΕ.ΧΩ.
Κομοτηνή 11-7-2007
Η Προϊσταμένη ΔΙ.ΠΕ.ΧΩ.

Ροή

Τοίχος αντιστήριξης

ΠΡΟΣ ΚΙΜΜΕΡΙΑ

υφιστάμενη γέφυρα L=40m.

4554850

574600




ΠΕΡΙΦΕΡΕΙΑ ΑΝΑΤ. ΜΑΚΕΔΟΝΙΑΣ & ΘΡΑΚΗΣ
ΔΗΜΟΣ ΞΑΝΘΗΣ

ΜΕΛΕΤΗ ΟΡΙΟΘΕΤΗΣΗΣ & ΠΕΡΙΒΑΛΛΟΝΤΙΚΩΝ ΕΠΙΠΤΩΣΕΩΝ
ΤΜΗΜΑΤΟΣ ΧΕΙΜΑΡΡΟΥ ΚΟΣΥΝΘΟΥ ΣΤΗΝ ΠΕΡΙΟΧΗ "ΝΗΣΑΚΙ"

ΦΑΣΗ : ΟΡΙΣΤΙΚΗ ΜΕΛΕΤΗ

| | | |
|---|---|---|
| ΘΕΜΑ | ΟΡΙΖΟΝΤΙΟΓΡΑΦΙΑ ΠΕΡΙΟΧΗΣ ΟΡΙΟΘΕΤΗΣΗΣ–ΑΝΑΜΕΝΟΜΕΝΗ ΠΛΗΜΜΥΡΙΚΗ ΑΠΟΡΡΟΗ | ΑΡ.ΣΧΕΔΙΟΥ 03 / ΚΛ. 1:200 |

ΑΝΑΔΟΧΟΙ
ΜΑΡΙΑ ΔΟΣΙΟΥ πολ. μηχ.
ΘΕΟΜΗΔΗΣ ΚΑΛΑΙΤΣΙΔΗΣ πολ. μηχ.

ΣΥΝΤΑΞΗ ΜΕΛΕΤΗΣ
ΕΥΕΡΓΟΣ ΑΕ
ΚΩΝ/ΝΟΣ ΦΩΚΙΑΝΟΣ πολ. μηχ.

για τους μελετητές
ΜΑΡΙΑ Μ. ΔΟΣΙΟΥ
ΔΙΠΛ. ΠΟΛΙΤΙΚΟΣ ΜΗΧΑΝΙΚΟΣ

έλεγχος μελέτης
ΑΡ. ΠΑΠΑΔΟΠΟΥΛΟΥ
ΑΡΧΙΤΕΚΤΩΝ ΜΗΧ.

ΧΡΟΝΟΣ : ΜΑΙΟΣ 2007




**ΑΠΟ ΤΟ ΕΘΝΙΚΟ ΤΥΠΟΓΡΑΦΕΙΟ**
ΚΑΠΟΔΙΣΤΡΙΟΥ 34 * ΑΘΗΝΑ 104 32 * ΤΗΛ. 210 52 79 000 * FAX 210 52 21 004
ΗΛΕΚΤΡΟΝΙΚΗ ΔΙΕΥΘΥΝΣΗ: http://www.et.gr – e-mail: webmaster.et@et.gr